





# Правила землепользования и застройки муниципального образования "Невельский городской округ"

## Сахалинской области

Карта градостроительного зонирования

Фрагмент

с. Ясноморское, с. Раздольное

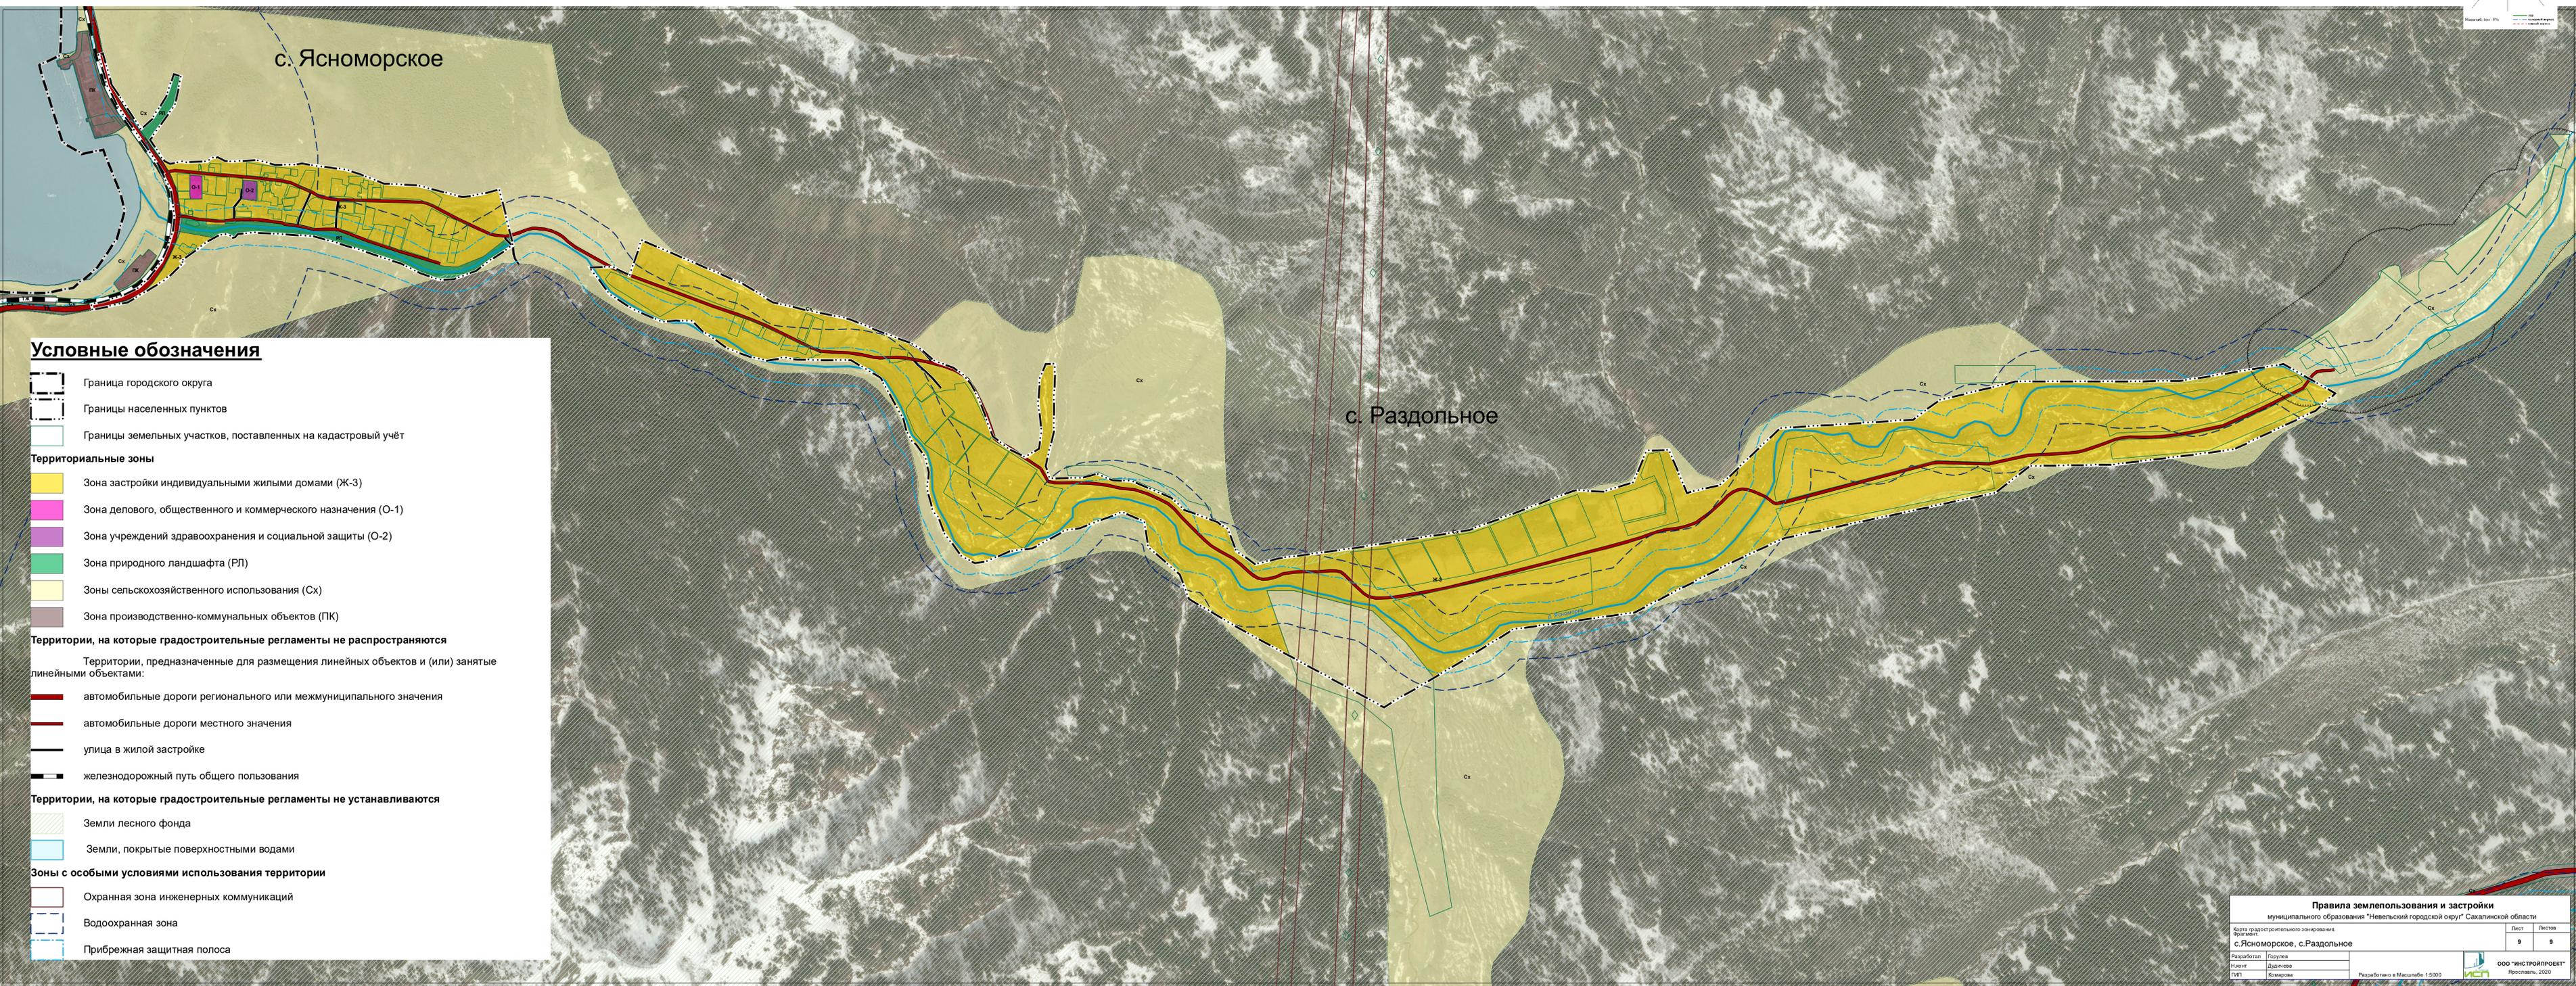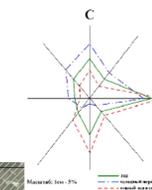

### Условные обозначения

- Граница городского округа
- Границы населенных пунктов
- Границы земельных участков, поставленных на кадастровый учёт
- Территориальные зоны**
- Зона застройки индивидуальными жилыми домами (Ж-3)
- Зона делового, общественного и коммерческого назначения (О-1)
- Зона учреждений здравоохранения и социальной защиты (О-2)
- Зона природного ландшафта (РЛ)
- Зоны сельскохозяйственного использования (Сх)
- Зона производственно-коммунальных объектов (ПК)
- Территории, на которые градостроительные регламенты не распространяются**
- Территории, предназначенные для размещения линейных объектов и (или) занятые линейными объектами:
- автомобильные дороги регионального или межмуниципального значения
- автомобильные дороги местного значения
- улица в жилой застройке
- железнодорожный путь общего пользования
- Территории, на которые градостроительные регламенты не устанавливаются**
- Земли лесного фонда
- Земли, покрытые поверхностными водами
- Зоны с особыми условиями использования территории**
- Охранная зона инженерных коммуникаций
- Водоохранная зона
- Прибрежная защитная полоса

Правила землепользования и застройки		Муниципального образования "Невельский городской округ" Сахалинской области	
Карта градостроительного зонирования.	Фрагмент.	Лист	Листов
с. Ясноморское, с. Раздольное		9	9
Разработал	Горюева		
Проверил	Дидичева		
Гендиректор	Комарова		
Разработано в Масштабе 1:5000		ООО "ИНСТРОЙПРОЕКТ" Ярославль, 2020	