



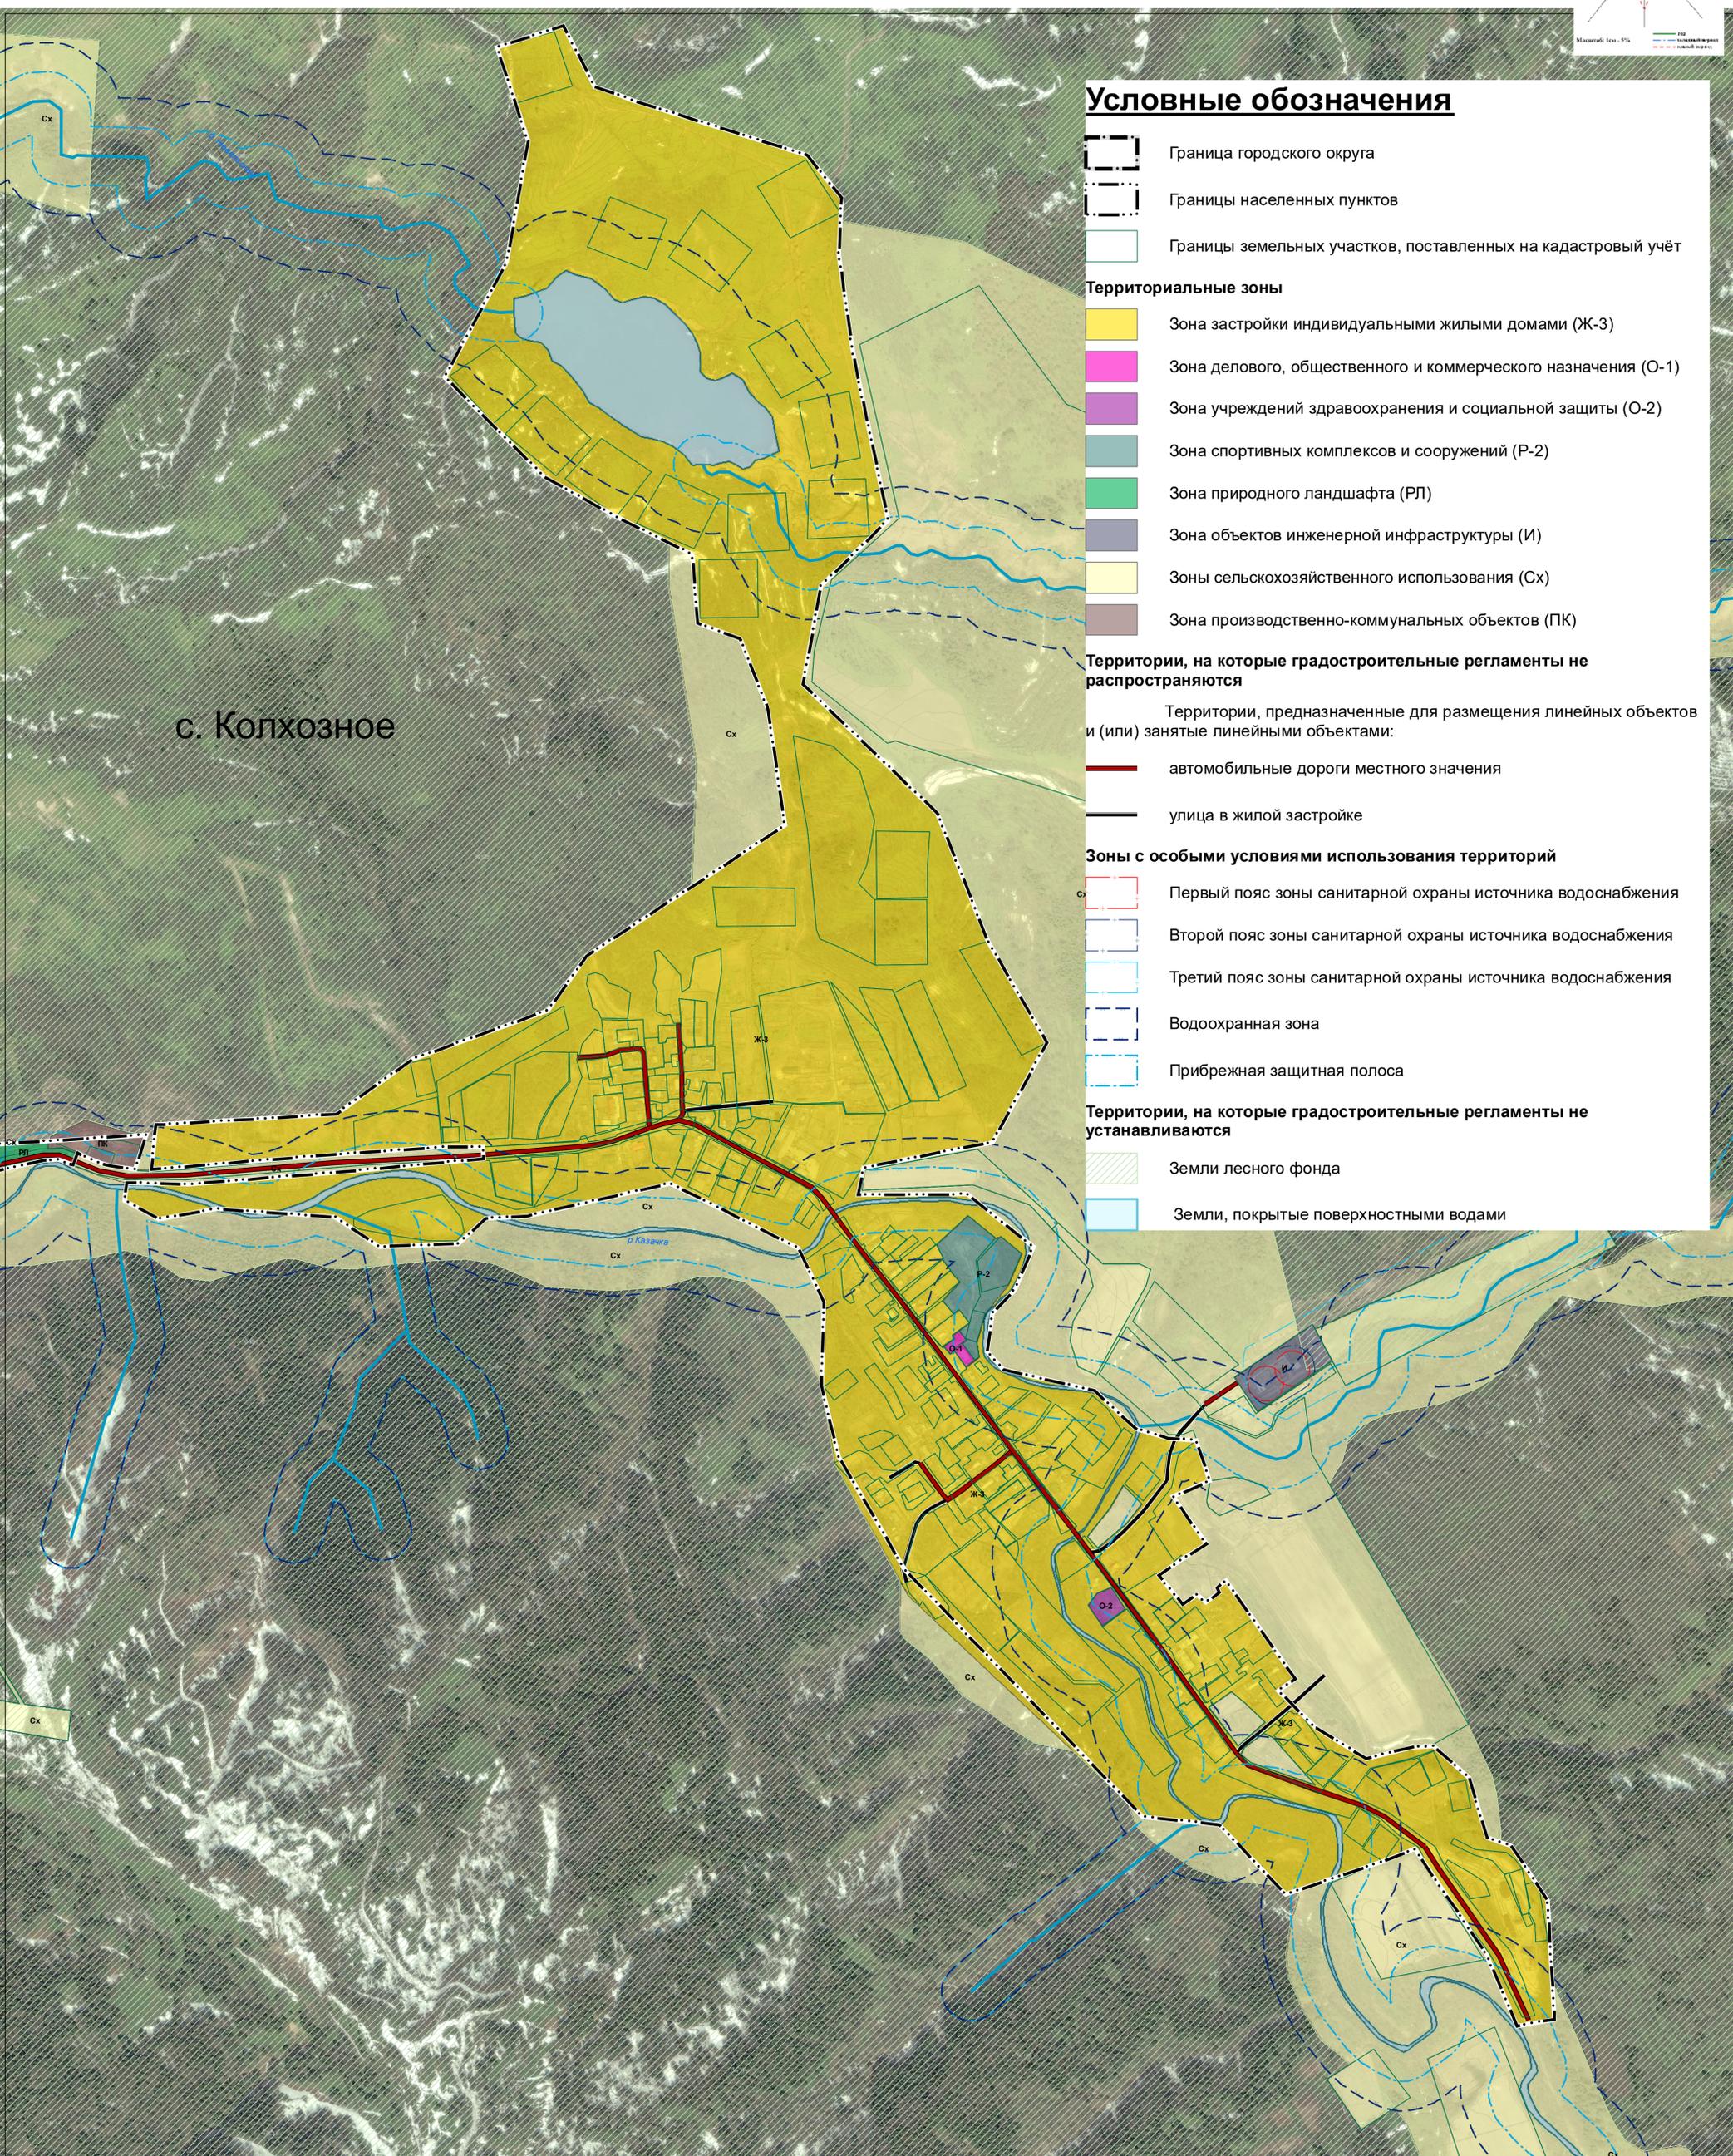

# Правила землепользования и застройки муниципального образования "Невельский городской округ" Сахалинской области

Сахалинской области

Карта градостроительного зонирования  
Фрагмент  
с. Колхозное

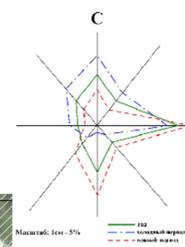

## Условные обозначения

- Граница городского округа
- Границы населенных пунктов
- Границы земельных участков, поставленных на кадастровый учёт
- Территориальные зоны**
- Зона застройки индивидуальными жилыми домами (Ж-3)
- Зона делового, общественного и коммерческого назначения (О-1)
- Зона учреждений здравоохранения и социальной защиты (О-2)
- Зона спортивных комплексов и сооружений (Р-2)
- Зона природного ландшафта (РЛ)
- Зона объектов инженерной инфраструктуры (И)
- Зоны сельскохозяйственного использования (Сх)
- Зона производственно-коммунальных объектов (ПК)
- Территории, на которые градостроительные регламенты не распространяются**
- Территории, предназначенные для размещения линейных объектов и (или) занятые линейными объектами:
- автомобильные дороги местного значения
- улица в жилой застройке
- Зоны с особыми условиями использования территорий**
- Первый пояс зоны санитарной охраны источника водоснабжения
- Второй пояс зоны санитарной охраны источника водоснабжения
- Третий пояс зоны санитарной охраны источника водоснабжения
- Водоохранная зона
- Прибрежная защитная полоса
- Территории, на которые градостроительные регламенты не устанавливаются**
- Земли лесного фонда
- Земли, покрытые поверхностными водами